


CİHAZIN ÜZERİNDEKİ  
MEVCUT KONDENS ÇIKIŞI

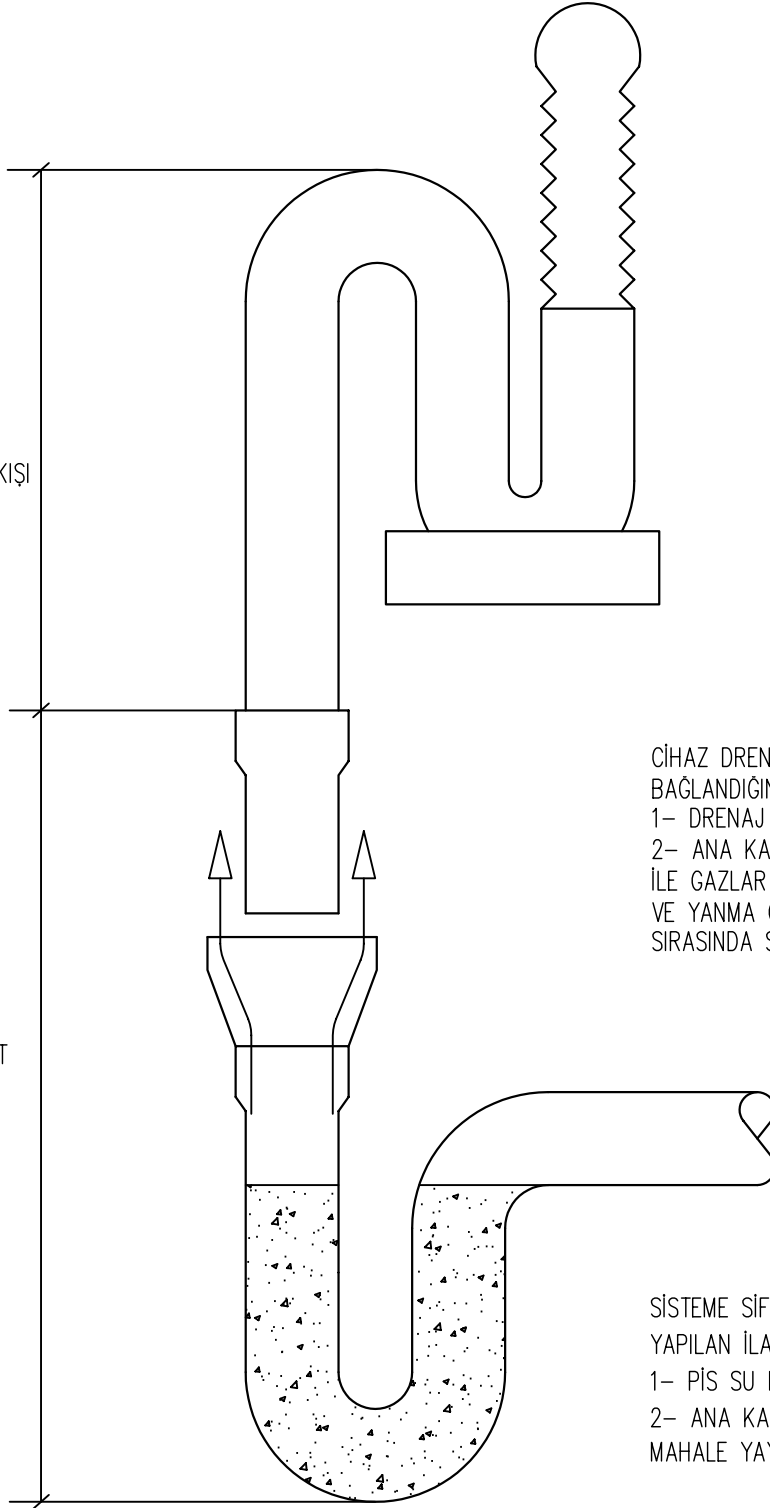

YAPILAN İLAVE TESİSAT  
BAĞLANTILARI

CİHAZ DRENAJ PİS SU GİDERİNE  
BAĞLANDIĞINDA;  
1- DRENAJ AKIŞI KONTROL EDİLEMEZ.  
2- ANA KANALİZASYONDAN GELEN KOKU  
İLE GAZLAR YANMA ODASINA KADAR ÇIKAR  
VE YANMA ODASINA BİRİKEREK ATEŞLEME  
SIRASINDA ŞOK SESLER OLUŞTURUR.

SİSTEME SIFON KONULMADIĞINDA;  
YAPILAN İLAVE TESİSAT  
1- PİS SU KOKUSU MAHALE YAYILIR.  
2- ANA KANAL SİSTEMİNDE OLUŞAN GAZLAR  
MAHALE YAYILIR.

010800-GB-DREANJ-001