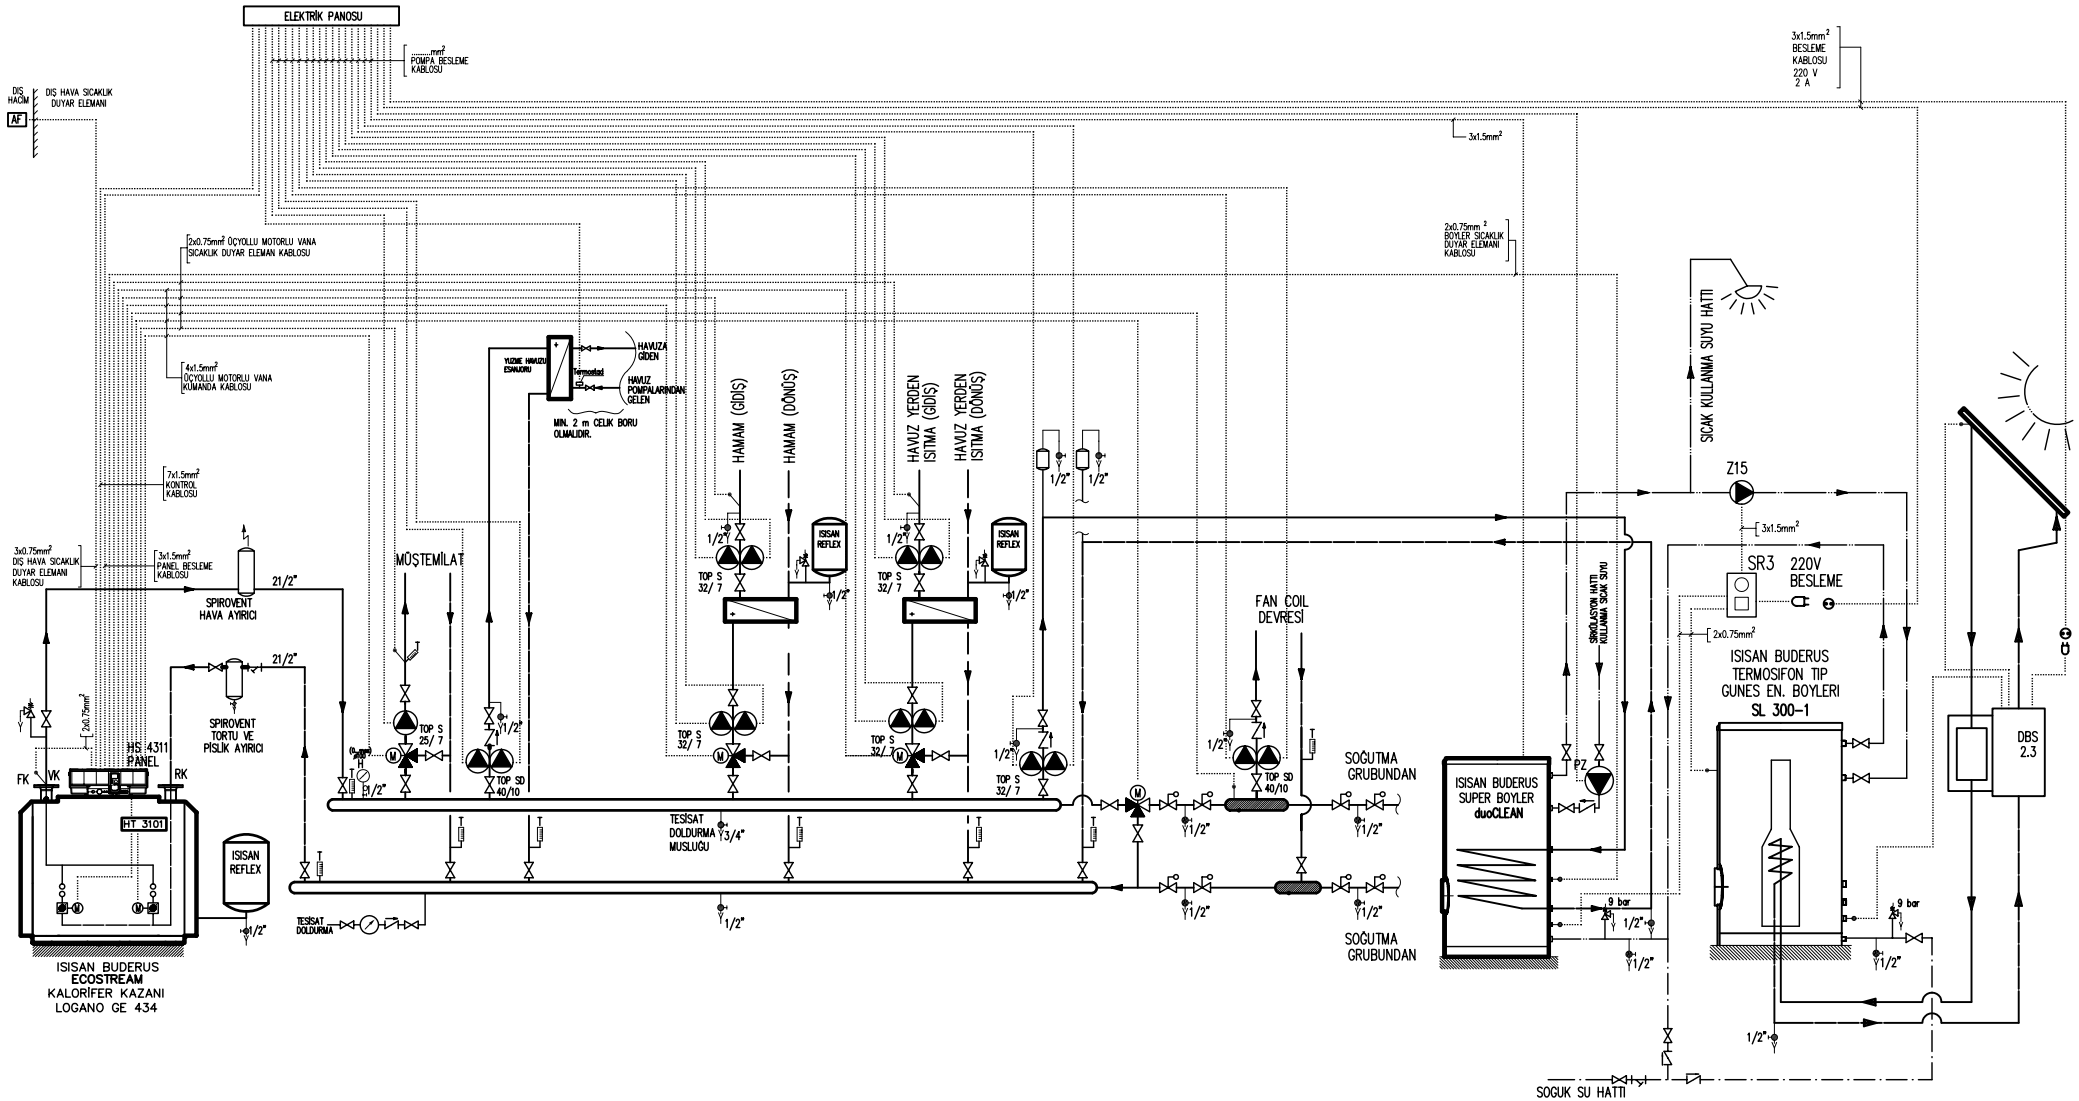

TESİSAT NO: 12

ISISAN Buderus

KULLANIM SICAK SUYU ÜRETİMİ