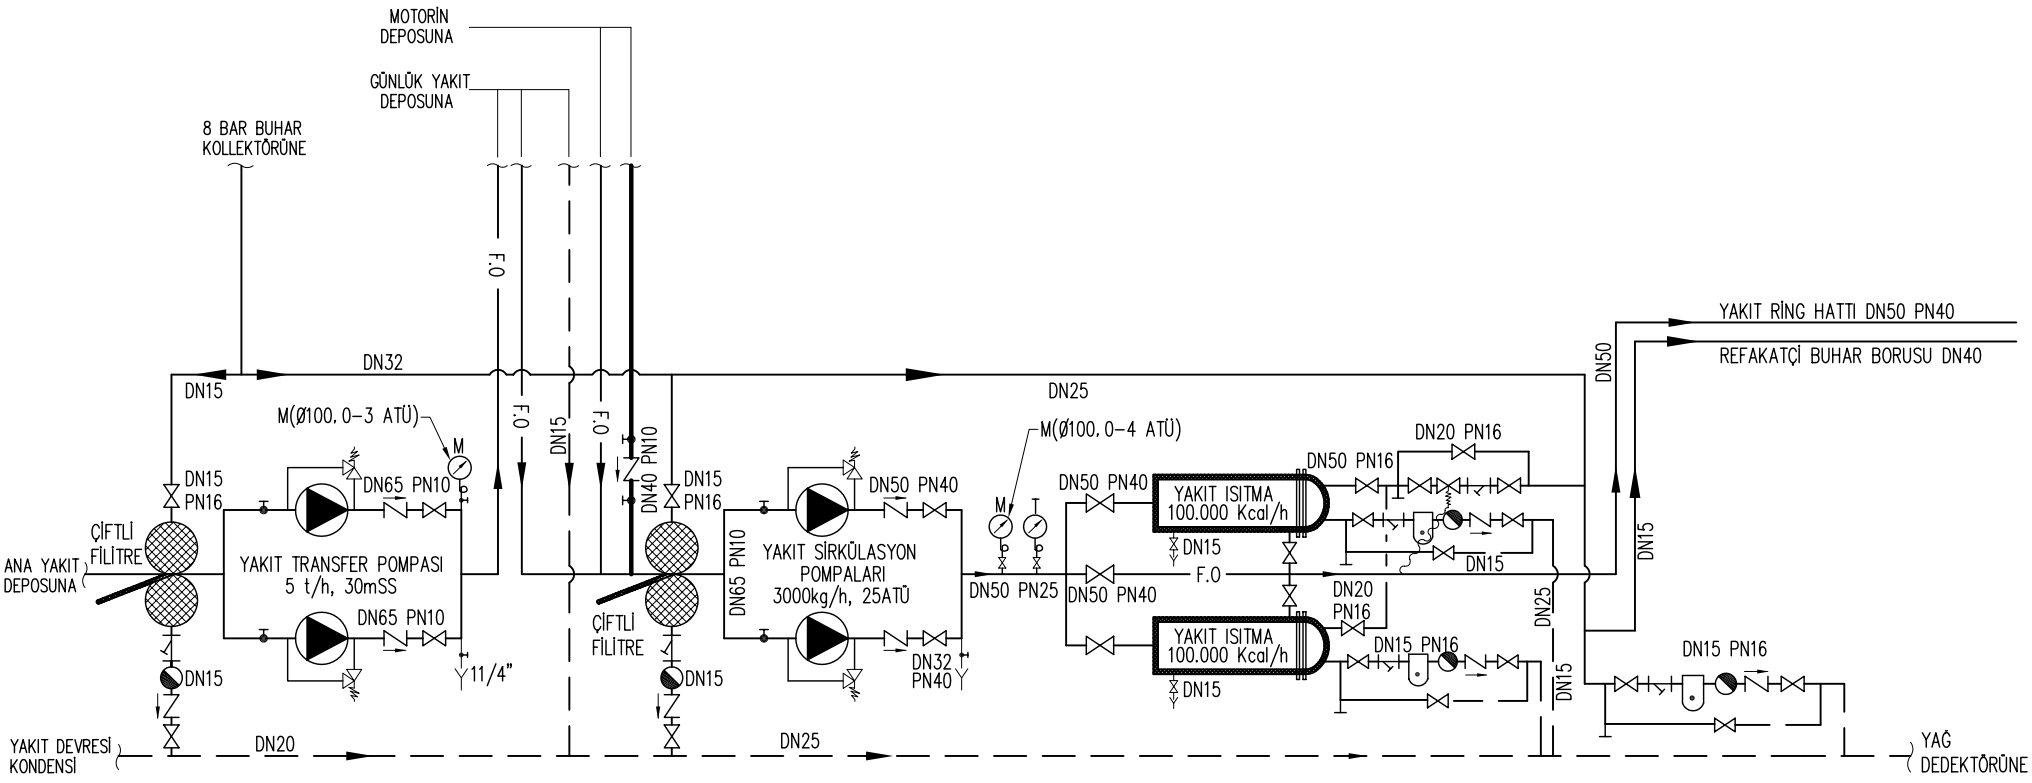

ISISAN Buderus

ŞEKİL 74. FUEL-OİL 6 NO POMPALAMA VE ISITMA DEVRESİ (FPI İSTASYONU)